麦普特土方工程量估算

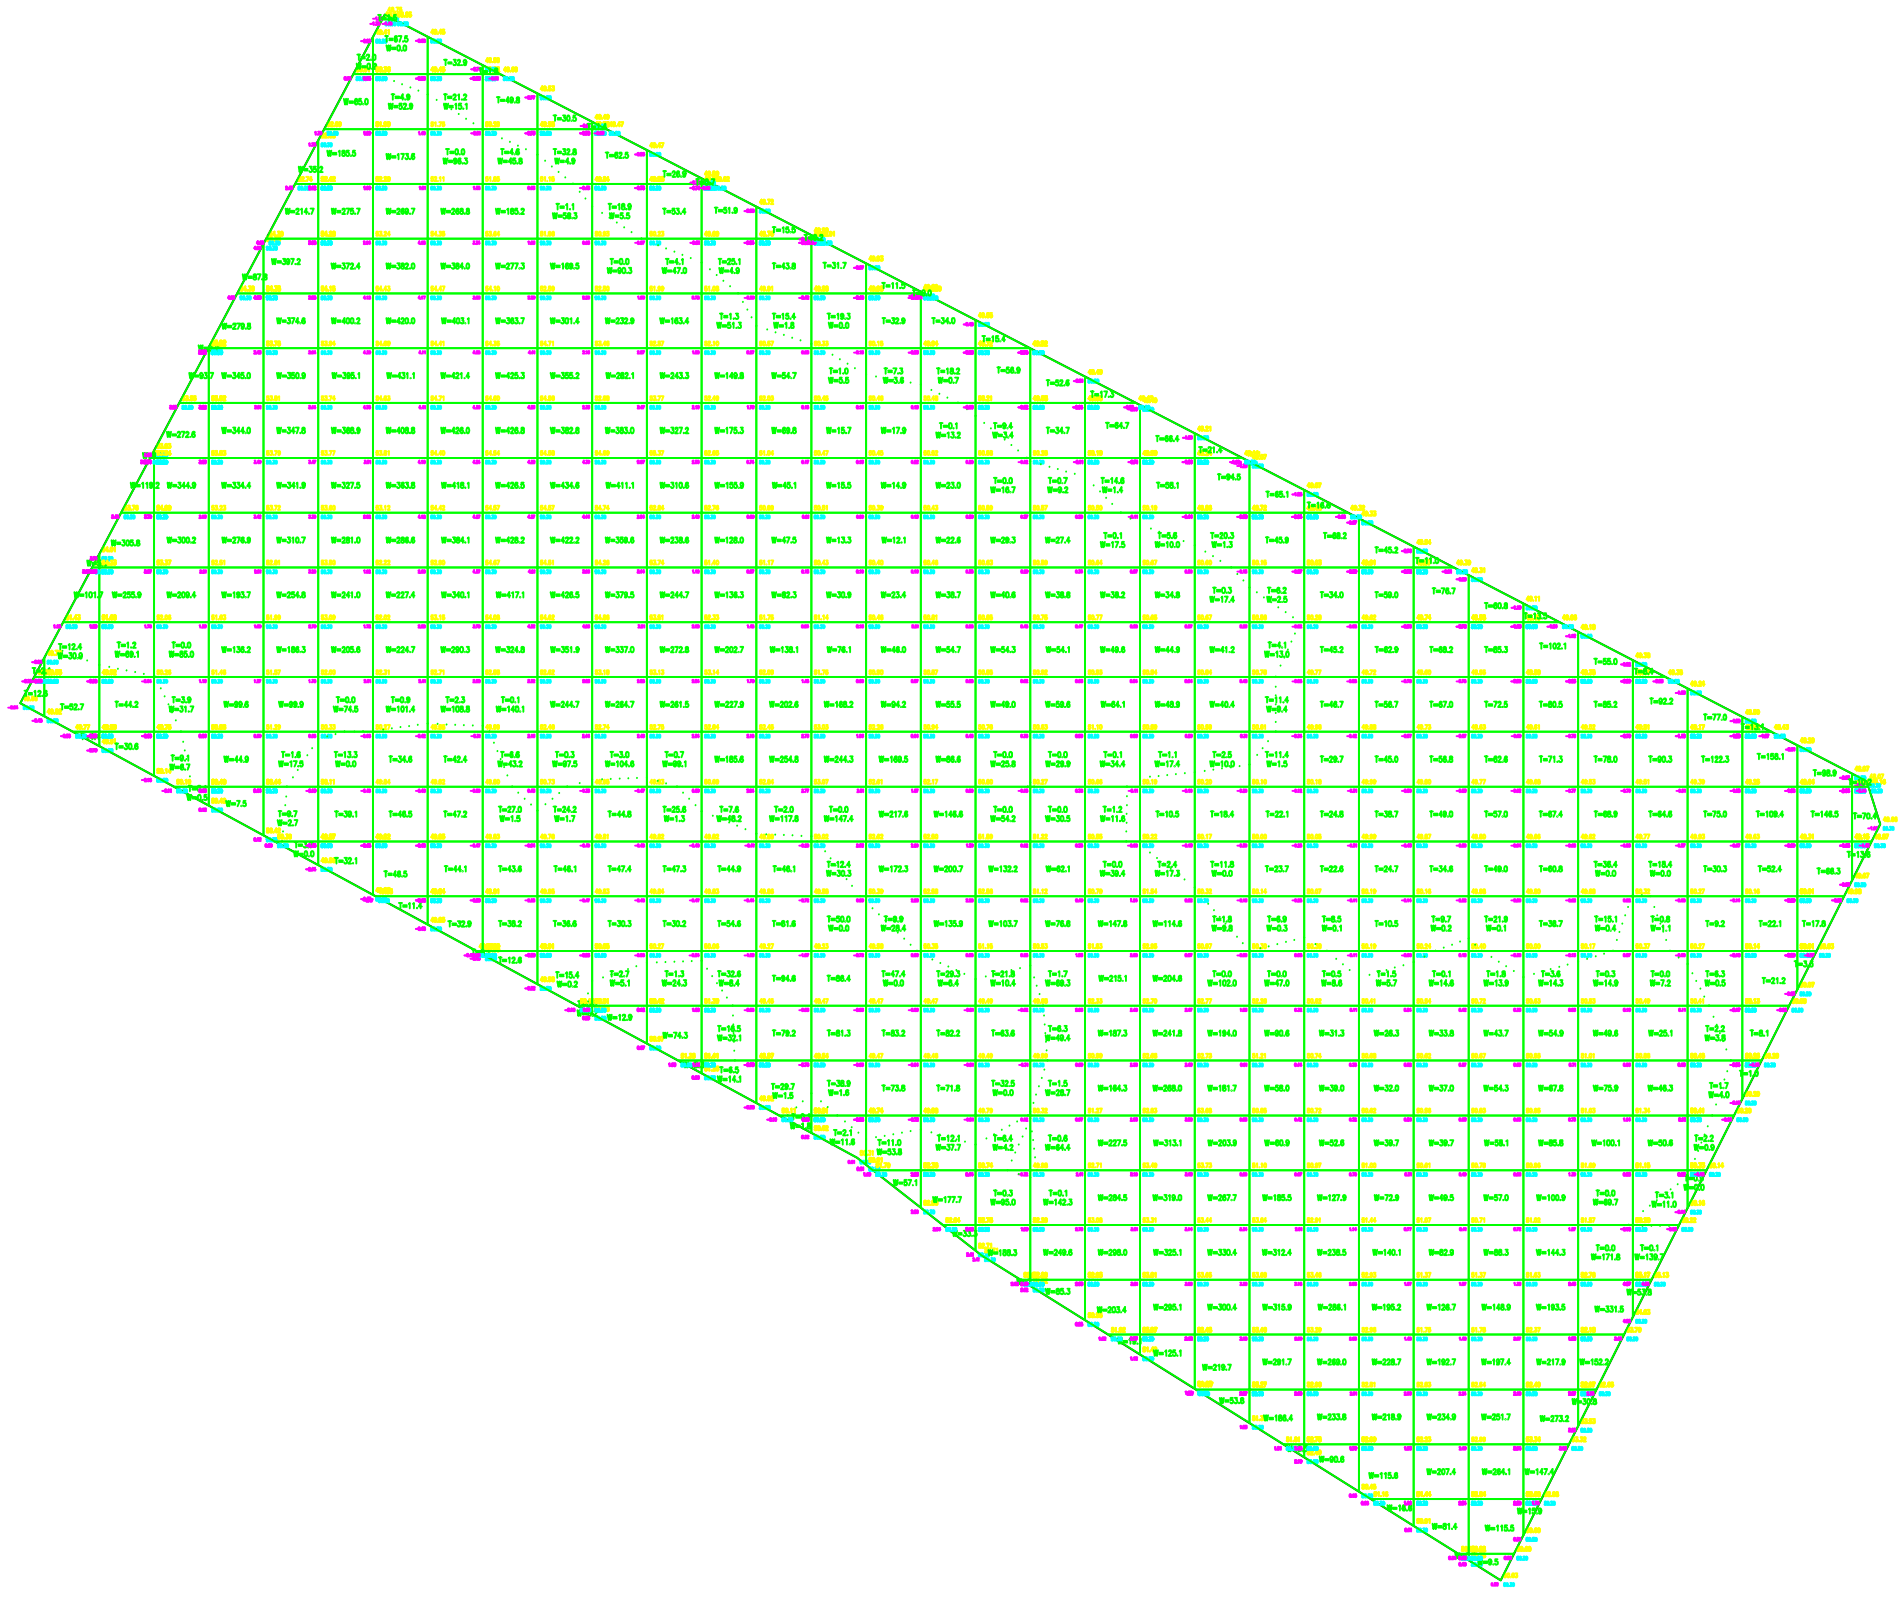

挖方	
0.0	
0.9	
132.9	
541.2	
1277.9	
2212.5	
2992.3	
3557.3	
3984.7	
4114.2	
3909.0	
3775.6	
3289.4	
2446.8	
1473.3	
789.0	
654.3	
619.3	
772.4	
1151.0	
1079.4	
1406.4	
2017.8	
2742.8	
2538.3	
1913.5	
1483.4	
834.3	
229.3	
10.0	

总面积	46307.0	14.7	69.5	76.0	13.1	0.0	14.9	86.5	213.8	223.1	184.3	187.2	211.0	189.6	241.6	407.9	323.2	277.1	247.7	206.3	98.2	98.0	144.0	171.0	196.8	296.8	344.3	373.2	410.9	437.9	338.9	278.0	327.0	385.4	332.8	94.2	0.0	填方
总填方	7515.1																																					
总挖方	51949.3																																					
平均高度																																						